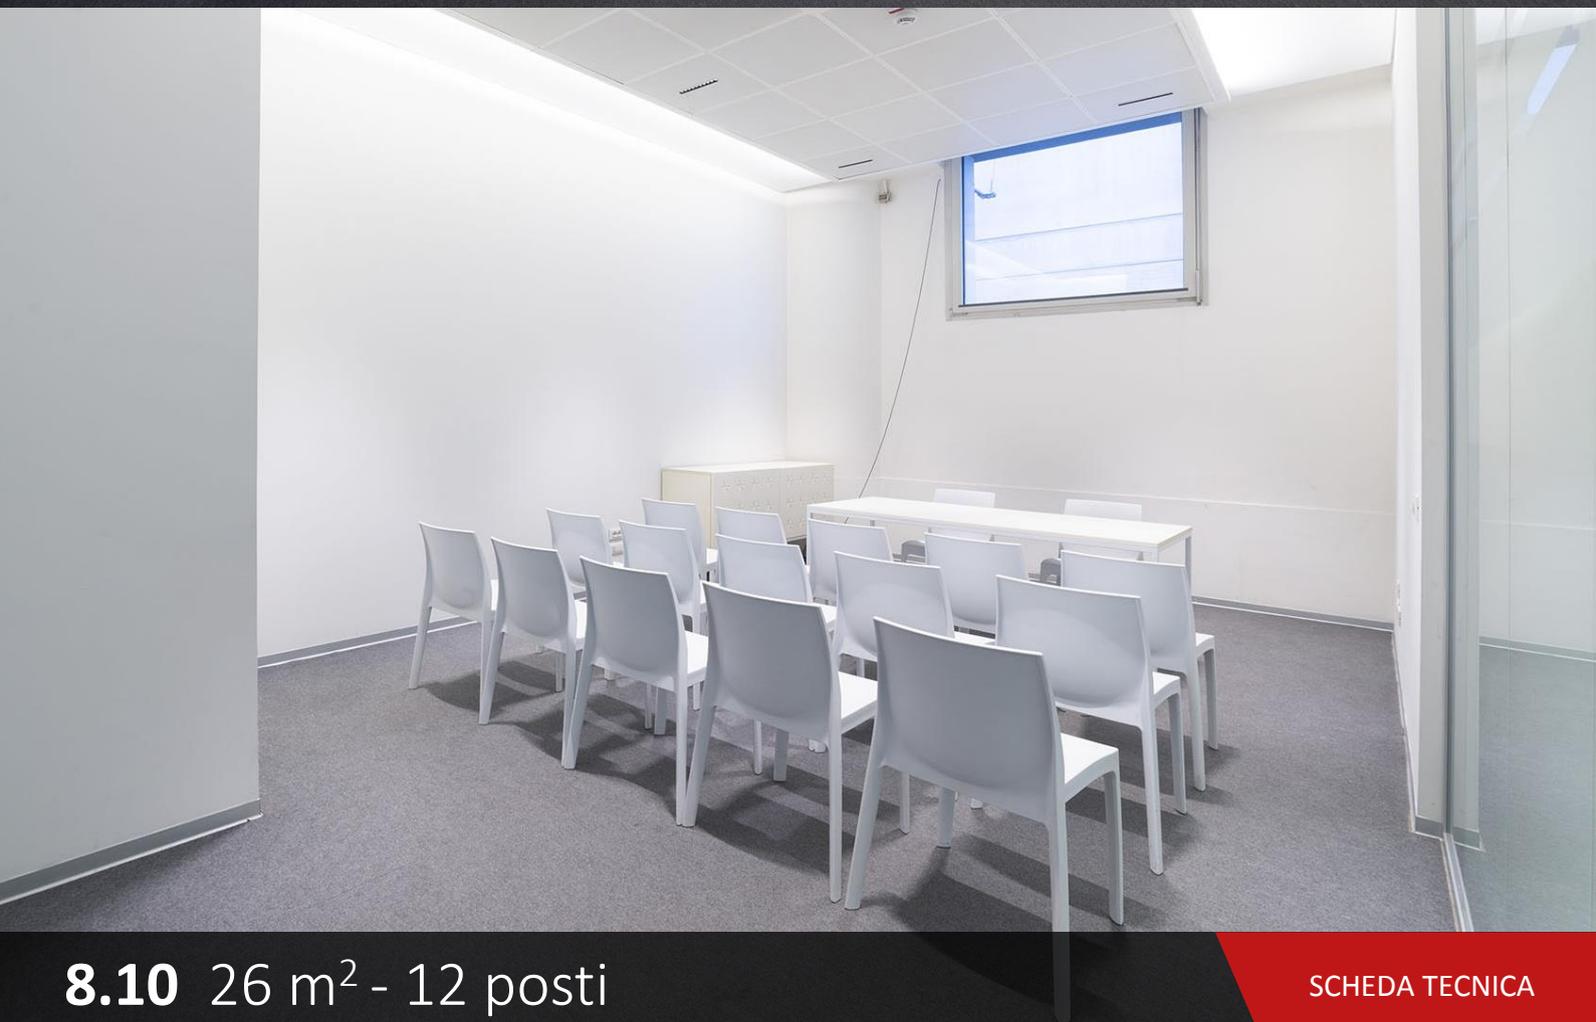


**8.09** 18 m² - 9 posti**8.10** 26 m² - 12 posti



INFORMAZIONI - SALA MULTIFUNZIONALE 8.09

Superficie m ²	Dimensioni m	Altezza m	Configurazioni					
			Teatro	Aula	Tavolo	Ferro di cavallo	Banchetto	Cocktail
18	3,0 x 5,2	3,30	9	-	12	-	-	12

Portata solai kg/mq	Possibilità appendimenti	Finiture pavimenti	Finiture pareti	Finiture soffitto	Luce naturale	Oscuramento
400 kg/mq	NO	Rivestimento in moquette	Cartongesso o muratura tinteggiati	Controsoffitto in pannelli metallici	SI	SI

CARATTERISTICHE PRINCIPALI

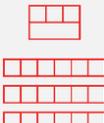
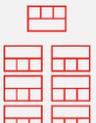
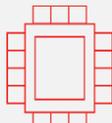
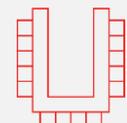
Situata al piano terra, è una piccola sala multifunzionale per attività operative del congresso/evento come sala meeting, segreteria, produzione, staff, sala riunioni per consigli direttivi, comitati del congresso e di presidenza.

IMPLEMENTAZIONI SVILUPPI SU RICHIESTA

Altri progetti di allestimento previa valutazione di fattibilità.



INFORMAZIONI - SALA MULTIFUNZIONALE 8.10

Superficie m ²	Dimensioni m	Altezza m	Configurazioni					
			Teatro	Aula	Tavolo	Ferro di cavallo	Banchetto	Cocktail
								
26	3,7 x 5,0	3,30	12	-	13	-	-	18

Portata solai kg/mq	Possibilità appendimenti	Finiture pavimenti	Finiture pareti	Finiture soffitto	Luce naturale	Oscuramento
400 kg/mq	NO	Rivestimento in moquette	Cartongesso o muratura tinteggiati	Controsoffitto in pannelli metallici	SI	SI

CARATTERISTICHE PRINCIPALI

Situata al piano terra, è una piccola sala multifunzionale per attività operative del congresso/evento come sala meeting, segreteria, produzione, staff, sala riunioni per consigli direttivi, comitati del congresso e di presidenza.

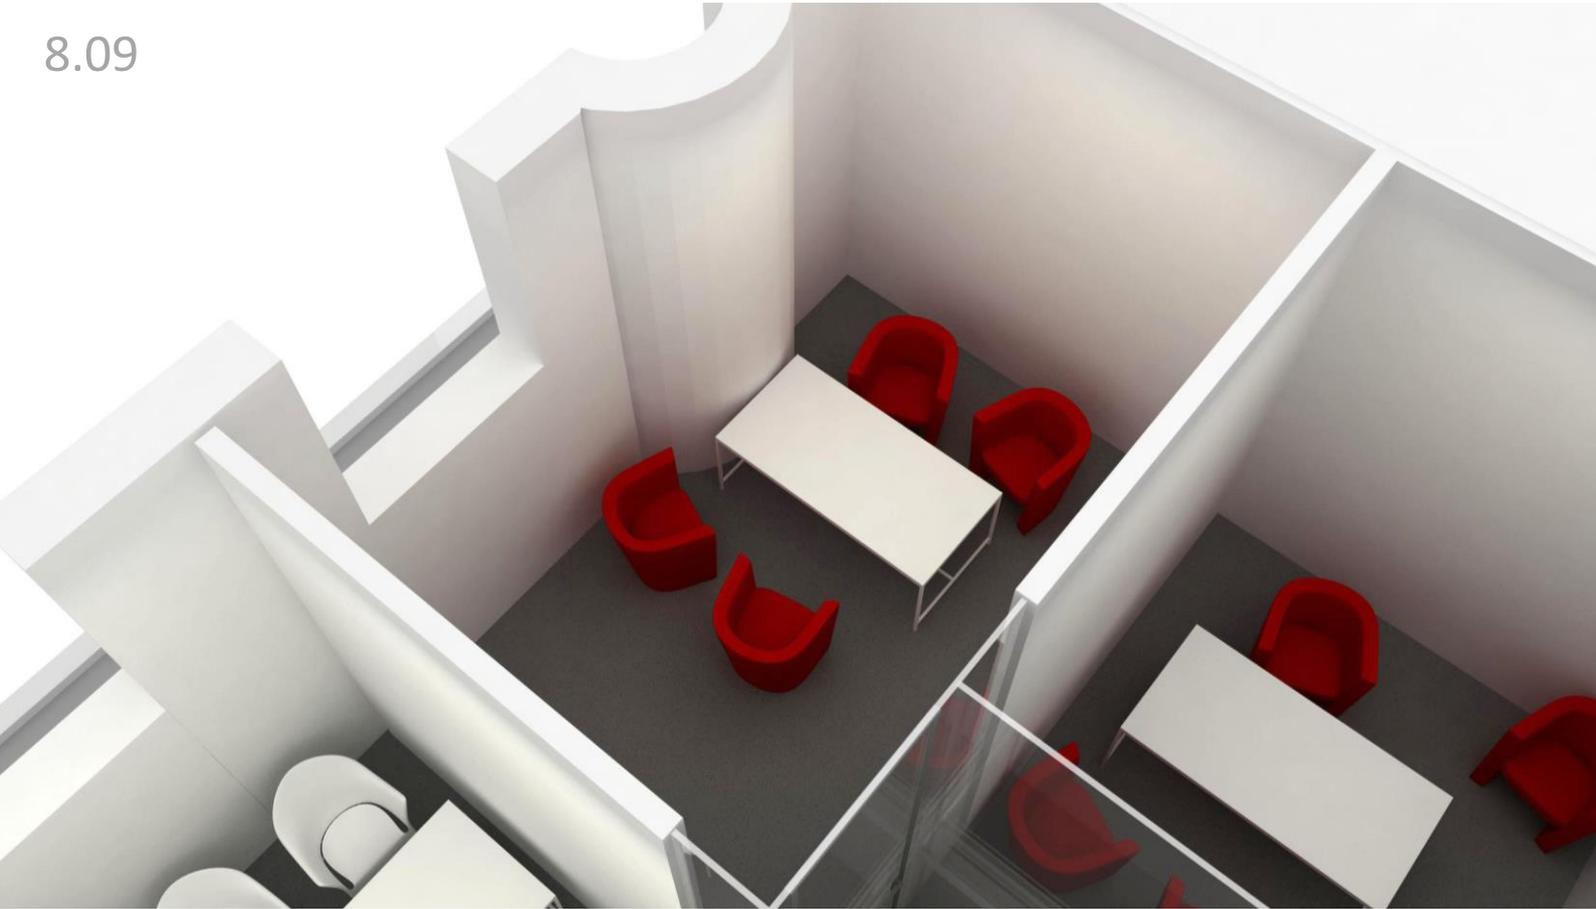
IMPLEMENTAZIONI SVILUPPI SU RICHIESTA

Altri progetti di allestimento previa valutazione di fattibilità.

Sale
multifunzionali
8.09-8.10
Piano Terra



8.09



8.10

